


Förklaring

K Kylskåp	ST Städsåp/ städinredn.
F Frys	TM Tvättmaskin
K/F Kylskåp/Frys	TT Torktumlare
MIC Micro i hög-/väggskåp	KM Kombimaskin
(DM) Diskmaskin	G Garderob

Reservation för eventuella ändringar och ytavvikelser

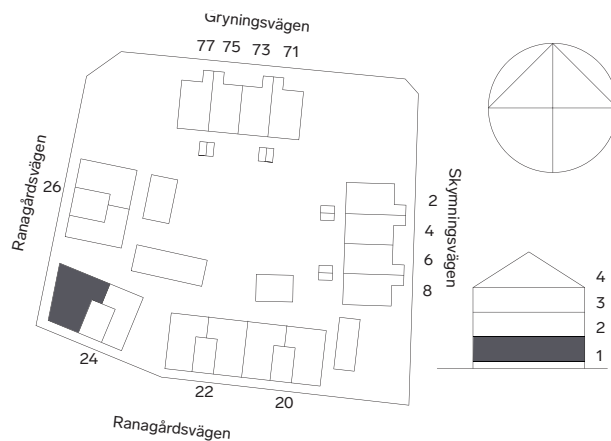

Skala 1:100 (A4)

